


Schloss –Mittelbau _ Räume BELLE ETAGE


Alle Pläne sind bis auf Weiteres gültig (Stand 15.05.2023)

Die Pläne sind nicht maßstabsgetreu, sondern dienen lediglich zur Veranschaulichung

Plan mit eingezeichneten Fluchtwegen:

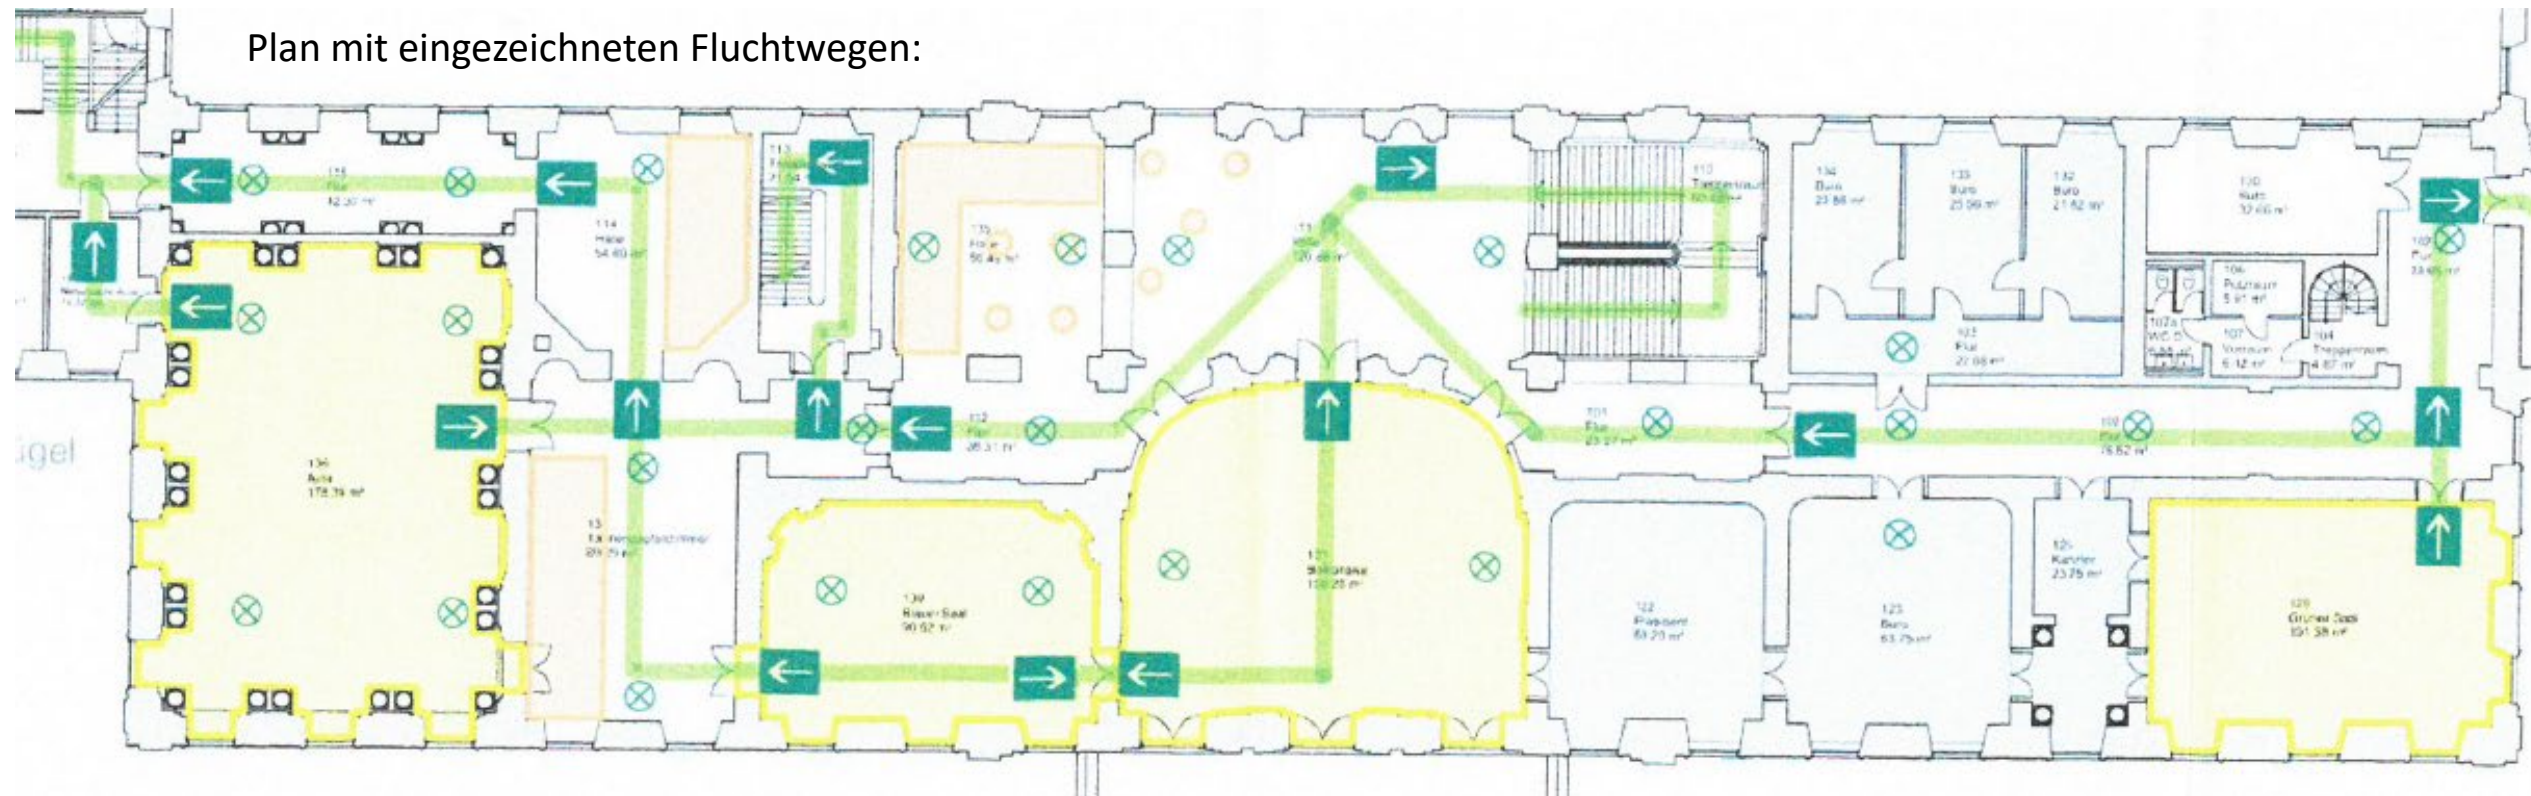

(Stand 15.05.2023)

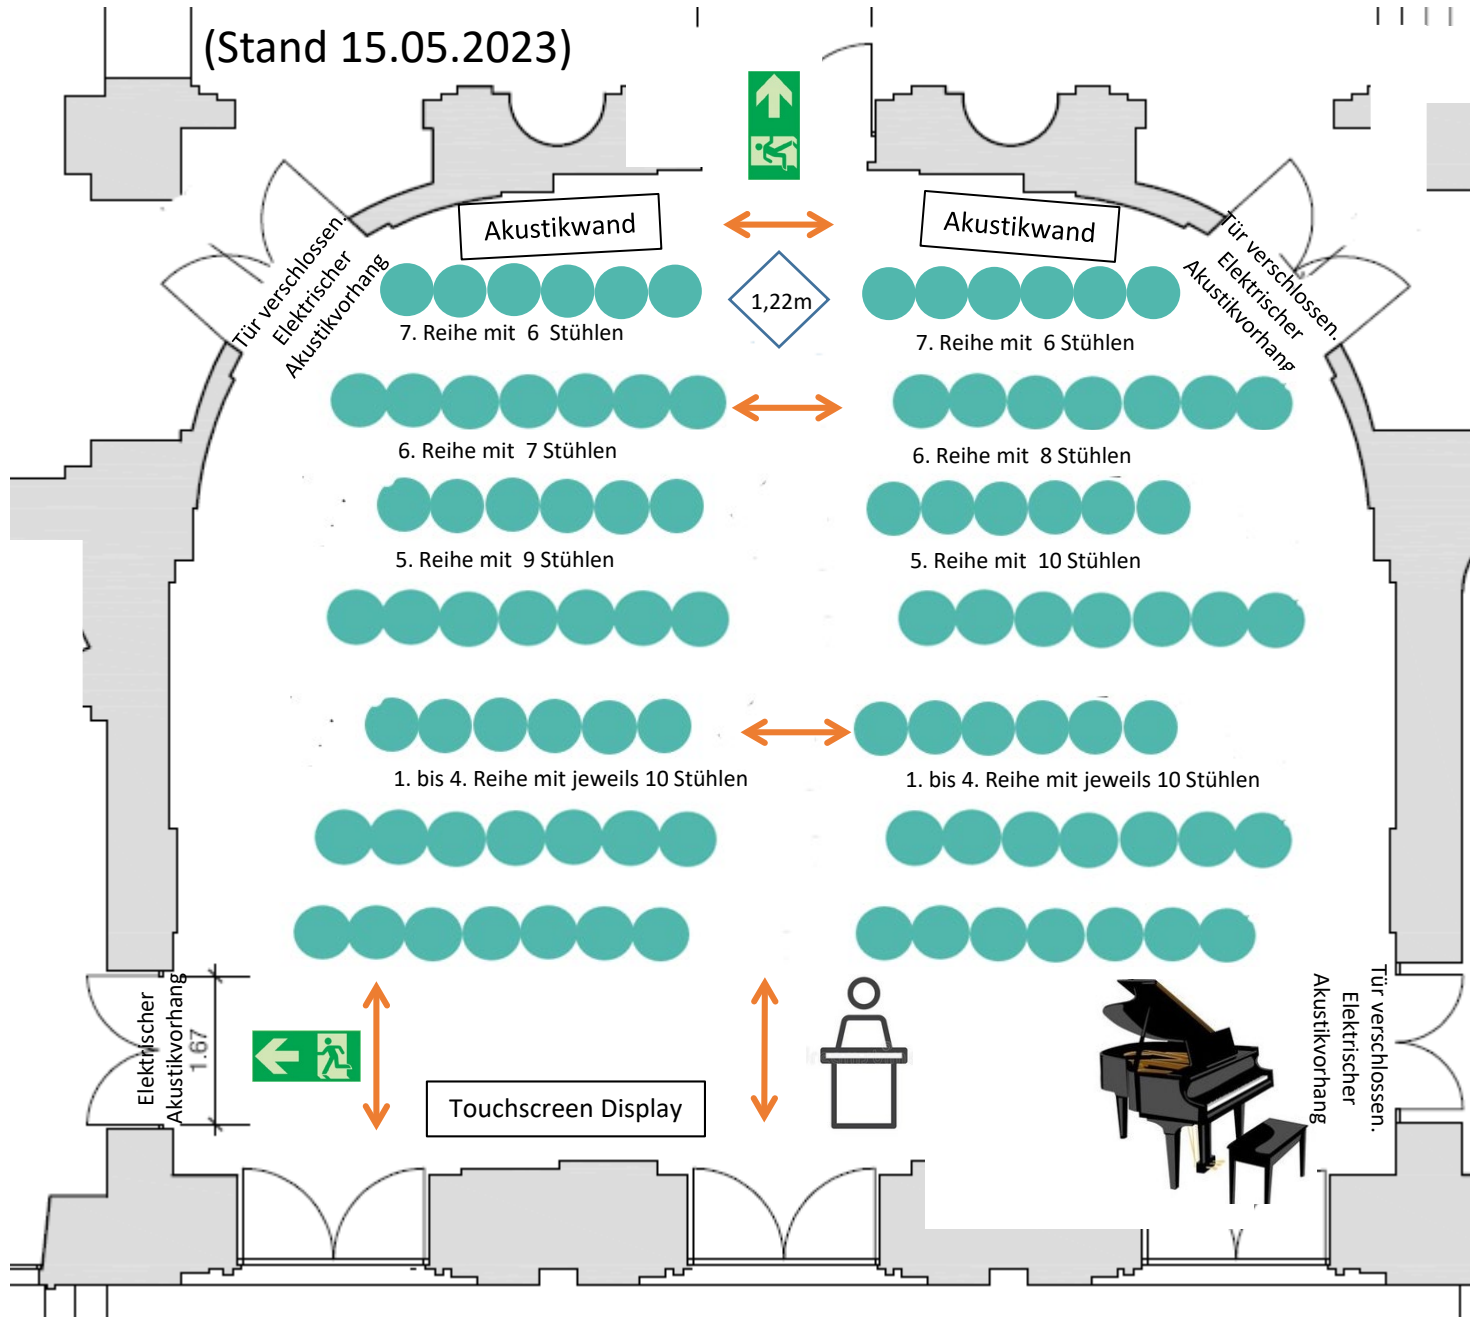

Balkonsaal 158,28m²

Grundbestuhlung: Theaterbestuhlung

für 125 Personen + 1 Dozent

Die Stühle müssen versetzt positioniert werden.

Mittelgang = Fluchtweg von 1,20m

Als Anhaltspunkt gilt die Bodenkachel

2m Abstand von der ersten Reihe zum Rednerpult

Insgesamt 7 Reihen

Für eine bessere Akustik sollten:

- die Akustikwände nicht verschoben werden.
- die Akustikwände ca. 30cm von den Wand stehen
- Die Akustikvorhänge geschlossen sein

Fluchtweg:



Der Fluchtweg muss eine Breite von 1,20m aufweisen